


ПОЭТАЖНЫЙ ПЛАН
ЖИЛОГО ПОМЕЩЕНИЯ (КВАРТИРЫ)

По адресу: ул. Кравченко

Эскиз

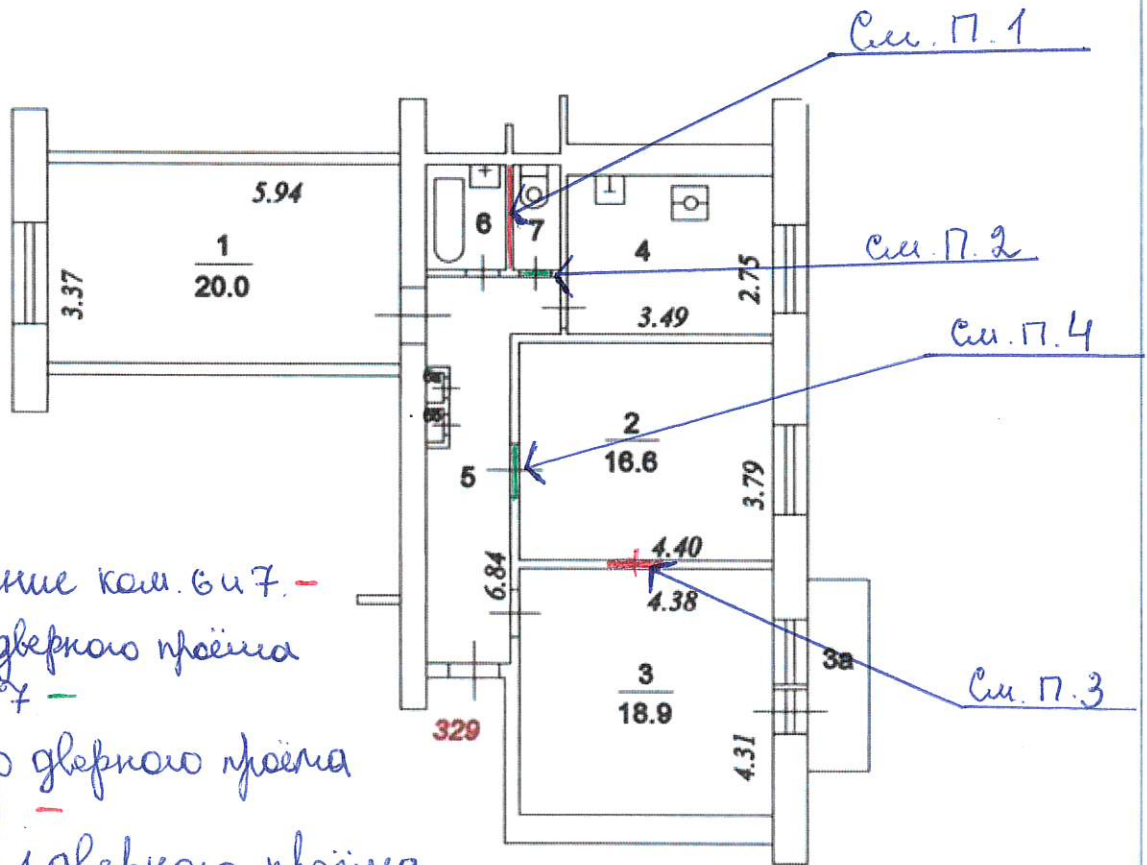

1. Объединение ком. 6 и 7. —
2. Замена дверного проёма в ком. № 7. —
3. Устройство дверного проёма ком. № 3. —
- и Замена 1 дверного проёма в ком. № 2. —

② Юго-Западное № 1
территориальное бюро
технической инвентаризации
города Москвы

Масштаб 1:200

Ф.И.О.

подпись

Поэтажный план составлен
по состоянию на дату
последнего обследования:
10 апреля 1959 г.